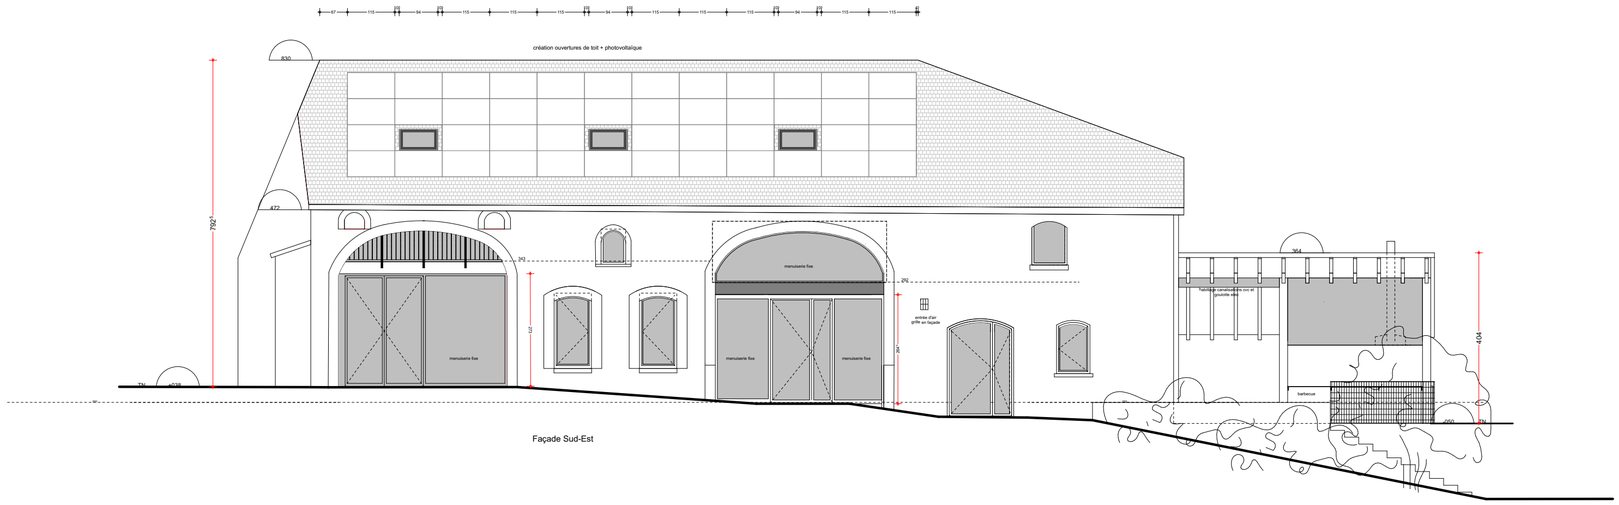

Façade Sud-Est

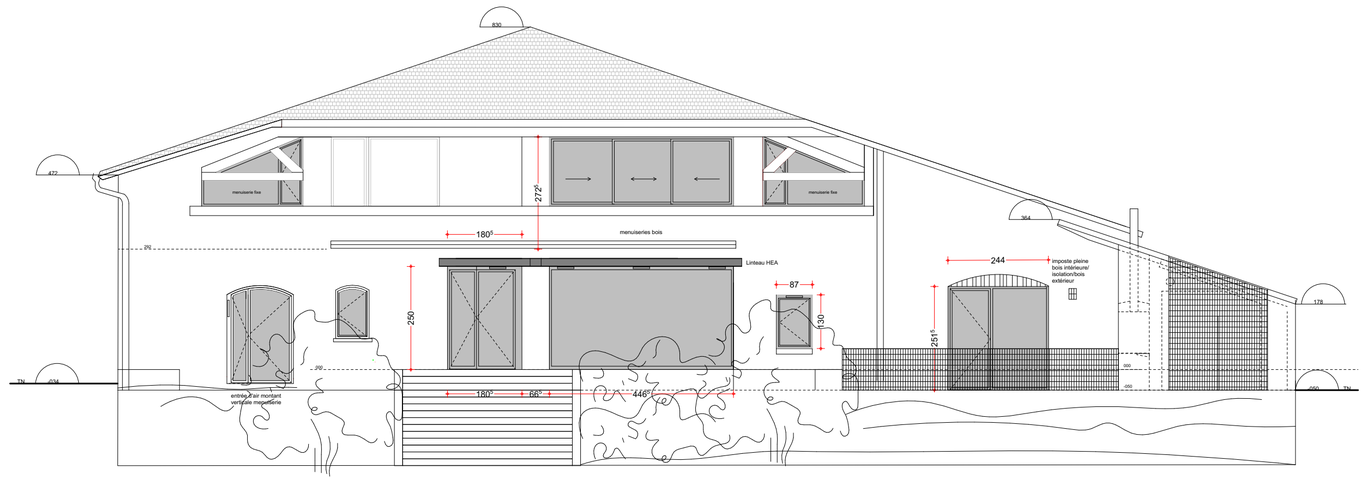

Façade Nord-Est

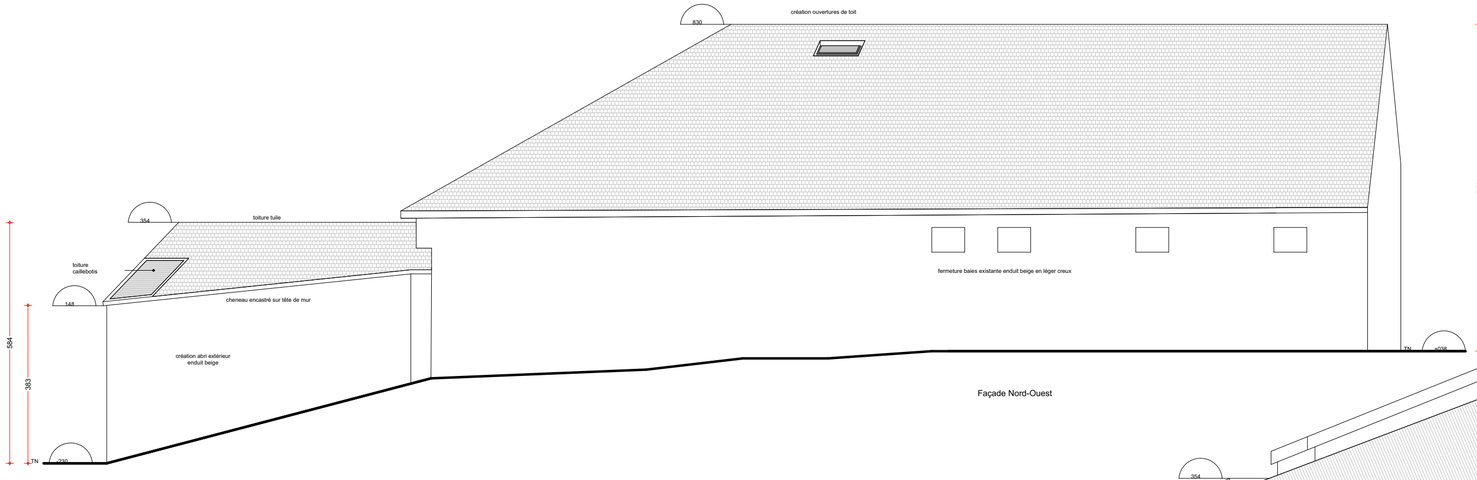

Façade Nord-Ouest

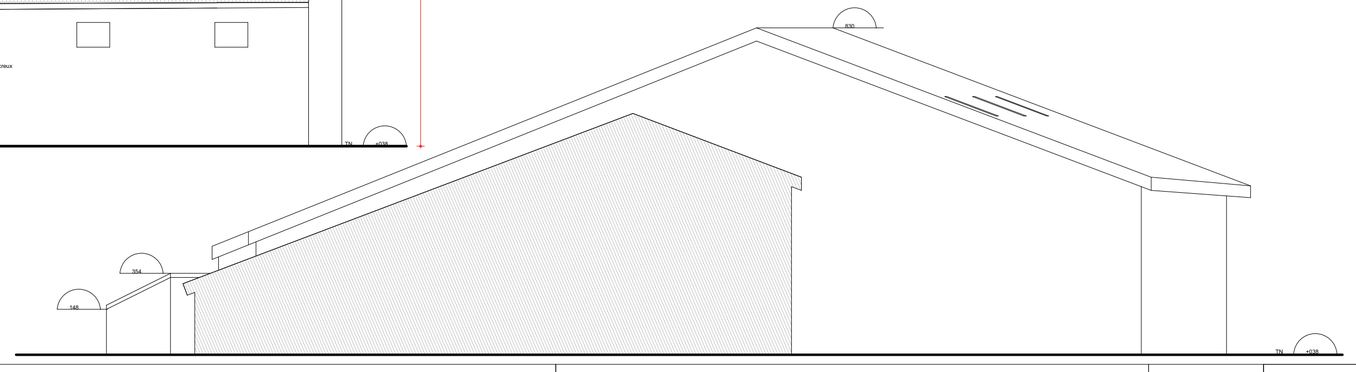

DCE **04/03/24**	COMMUNE DE SAINT CEZERT 54 Place du Village 31 330 SAINT CEZERT	Didier JOYES Architecte EI / MUTIKO 21, rue VELANE 31000 TOULOUSE	**RÉHABILITATION DE LA SALLE DES FÊTES DE SAINT CEZERT**	**FAÇADES projet**		**1/100**	**10**