

LEGENDE

• Réseaux existants : (emplacement des réseaux, sous les coordonnées de projet de Travaux, est donné à titre indicatif. La position exacte sera vérifiée et à déterminer lors des opérations de chantier DCT)

SYMBOLE	DENOMINATION	EXPLOITANT	CLASSE
	Réseau AEP	RESEAU 31	Ref. Ext.
	Réseau Unitaire (EP/EU)	MAIRIE	NR
	Réseau HTA/BT	ENEDIS	B/C
	Réseau Télécommunication	ORANGE	B
	Réseau Fibre Optique	FIBRE31/ALIAD	C

• Réseaux projetés :


- Réseau eaux usées gratuite (Ø200 PVC Ø16 - 130m)
- Canalisation de refoulement (Ø90 PVC PN16 - 890m)
- Fourreau électrique (TPC Ø160 ~100m)
- Raccordement AEP (pour PR et STEP - Ø50 PEHD ~790m)

Cotation regards EU Ø1000 :

- Côte tampon
- Côte fil d'eau
- Profondeur

Habitations à raccorder sur réseau EU projeté - Raccordement gratuit probable*

(*A confirmer après enquêtes Branchements - 674)

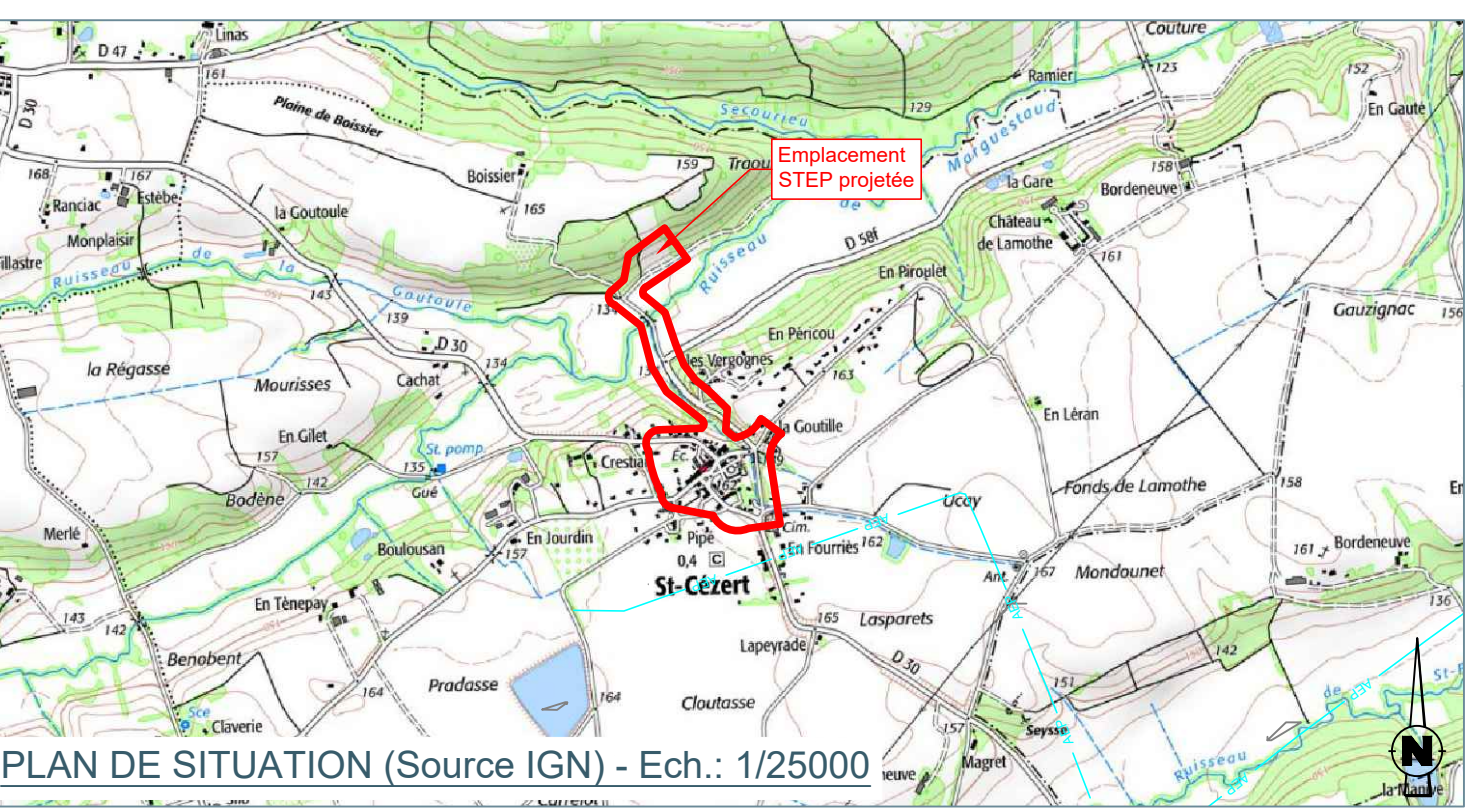

RESEAU 31

Commune de SAINT CEZERT
Création de réseaux de collecte des eaux usées et d'une station Filtrés Plantés de Roseaux 400Eq/H

CT n°1 - Opération n°31473 2&3

AVP

01	27/02/2024	Modifications du tracé AEP et STEP	RBU	TBN
0	05/06/2023	Première édition	RBU	TBN
Indice	Date	Description	Dess.	Vérif.

PLAN DU RESEAU EAUX USEES PROJETE

Echelle	N° d'Affaires	Plan N°
1/500	T2300716	01

Naldeo
Agence de TOULOUSE - 285 rue de la découverte - 31670 LABEGE - Tel. 05 61 39 88 88 - Fax 05 61 07 77 13 - www.naldeo.com