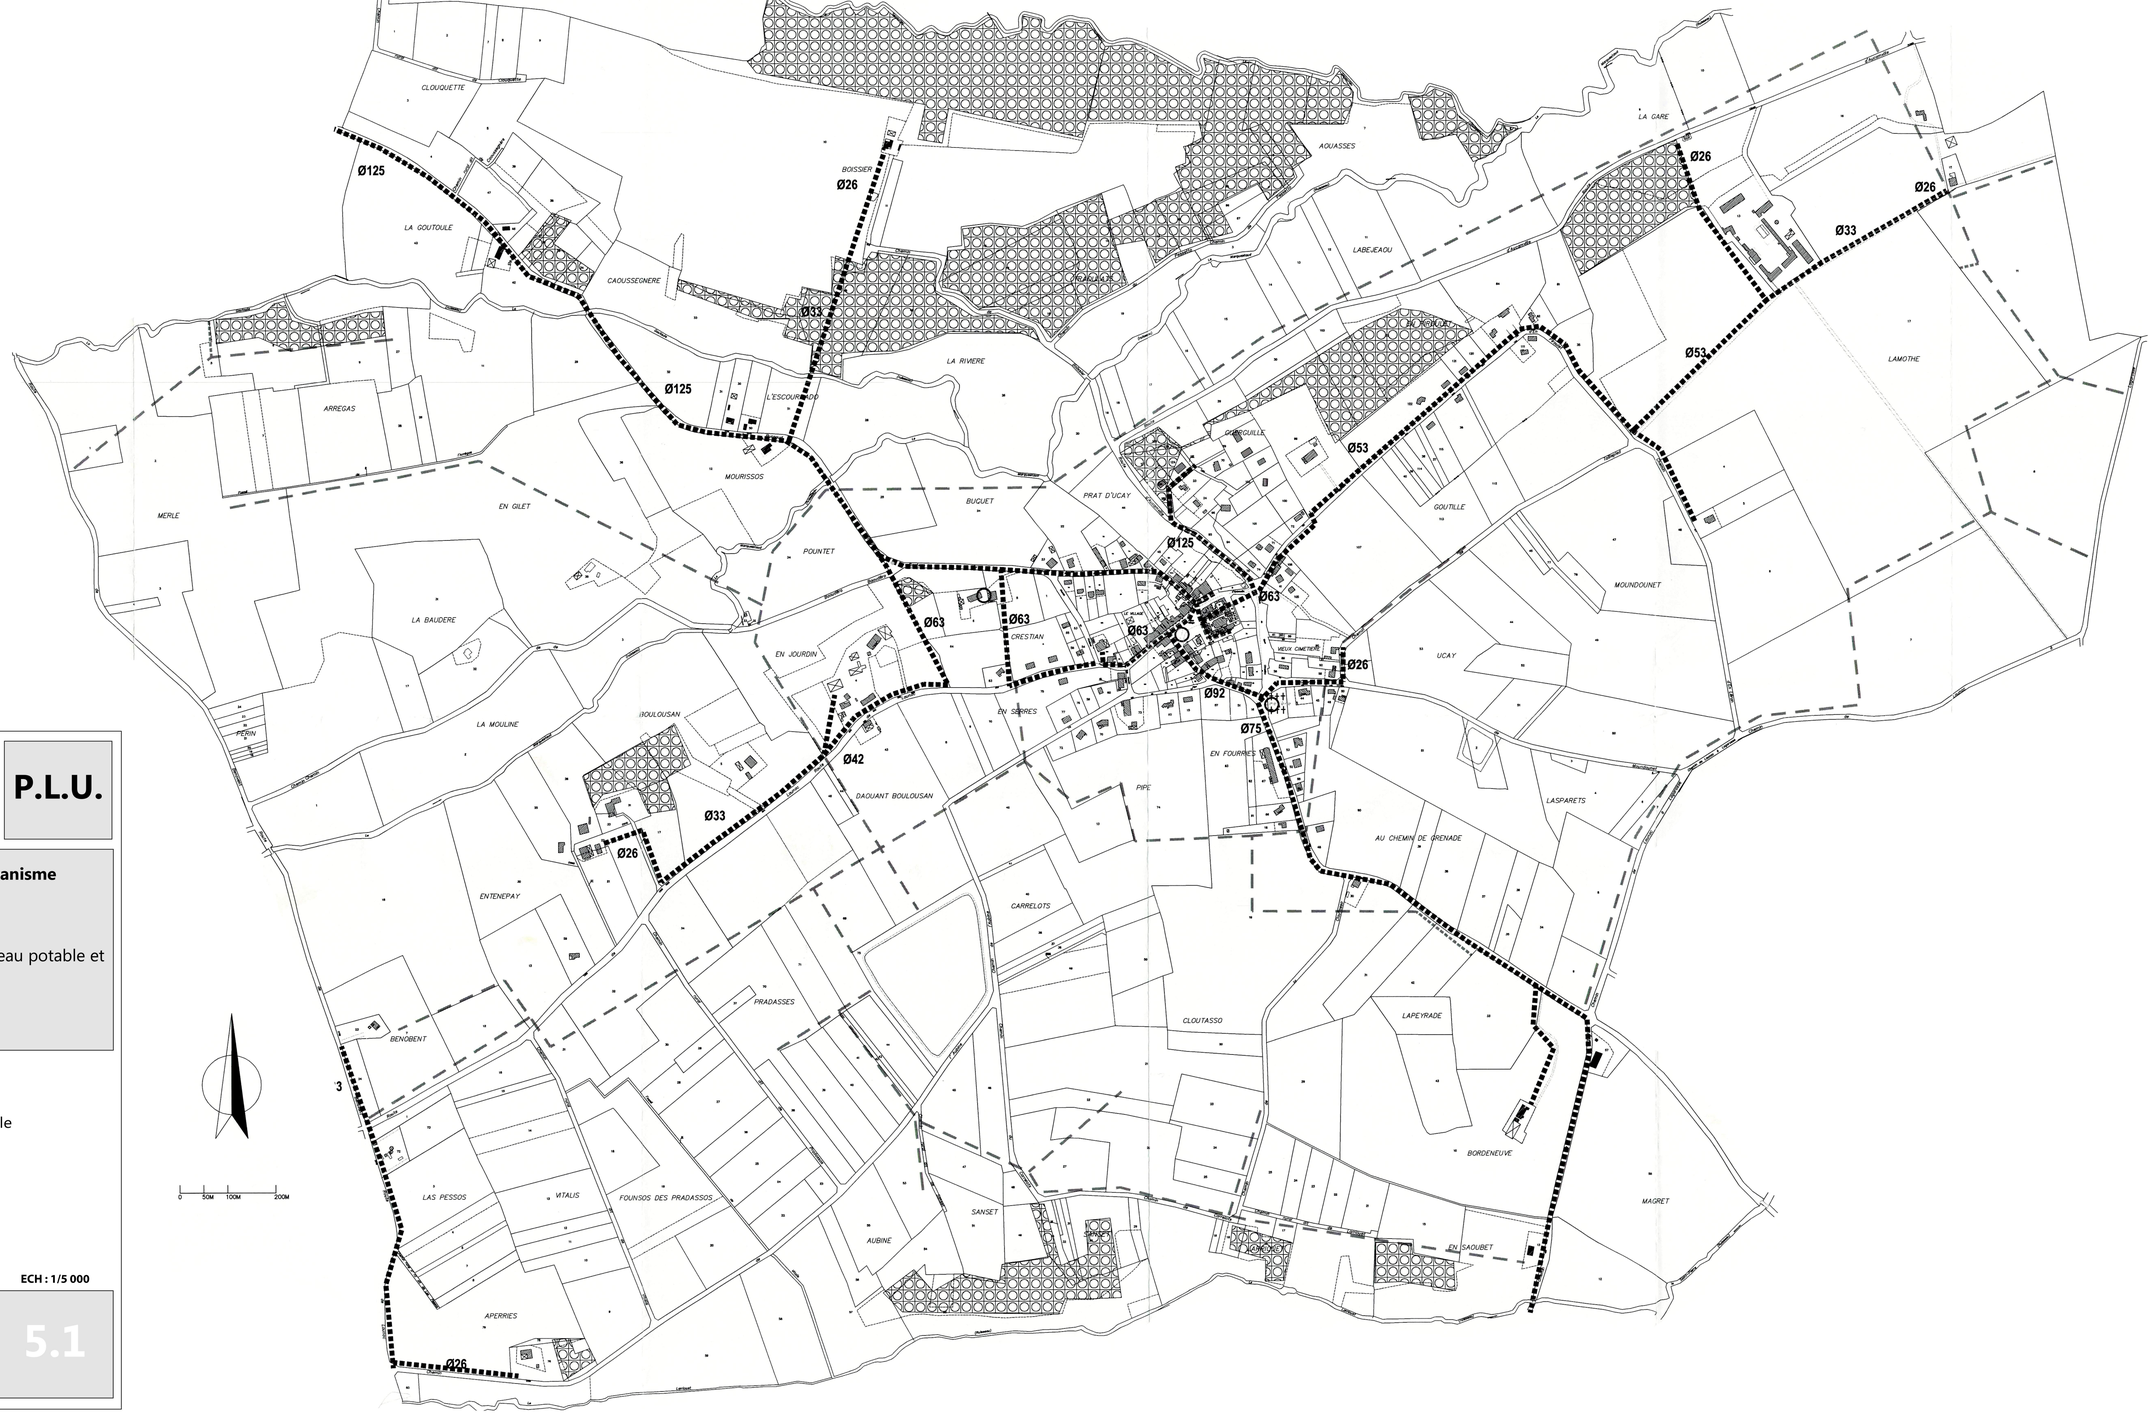

DEPARTEMENT DE LA HAUTE-GARONNE

COMMUNE DE SAINT-CEZERT

P.L.U.

Révision du Plan Local d'Urbanisme

5. Annexes

5.1. Annexes sanitaires

5.1.2. Plan des réseaux d'eau potable et d'irrigation (source : PLU 2007)

Révision du P.L.U :

Arrêtée le 28.05.18
Approuvée le
Exécutoire le

Visa
Date :
Signature :

Légende :

- Réseau eau Potable
- Borne incendie
- Réseau irrigation

ECH : 1/5 000

Paysages
16 av. Ch. de Gaulle
Bâtiment n°8
31130 BALMA
Tél : 05 34 27 62 28
Fax : 05 34 27 62 21
Mél : paysages@orange.fr

5.1